


MARIO WILLIAMS  
514-947-6215  
RBQ : 8352-2581-16

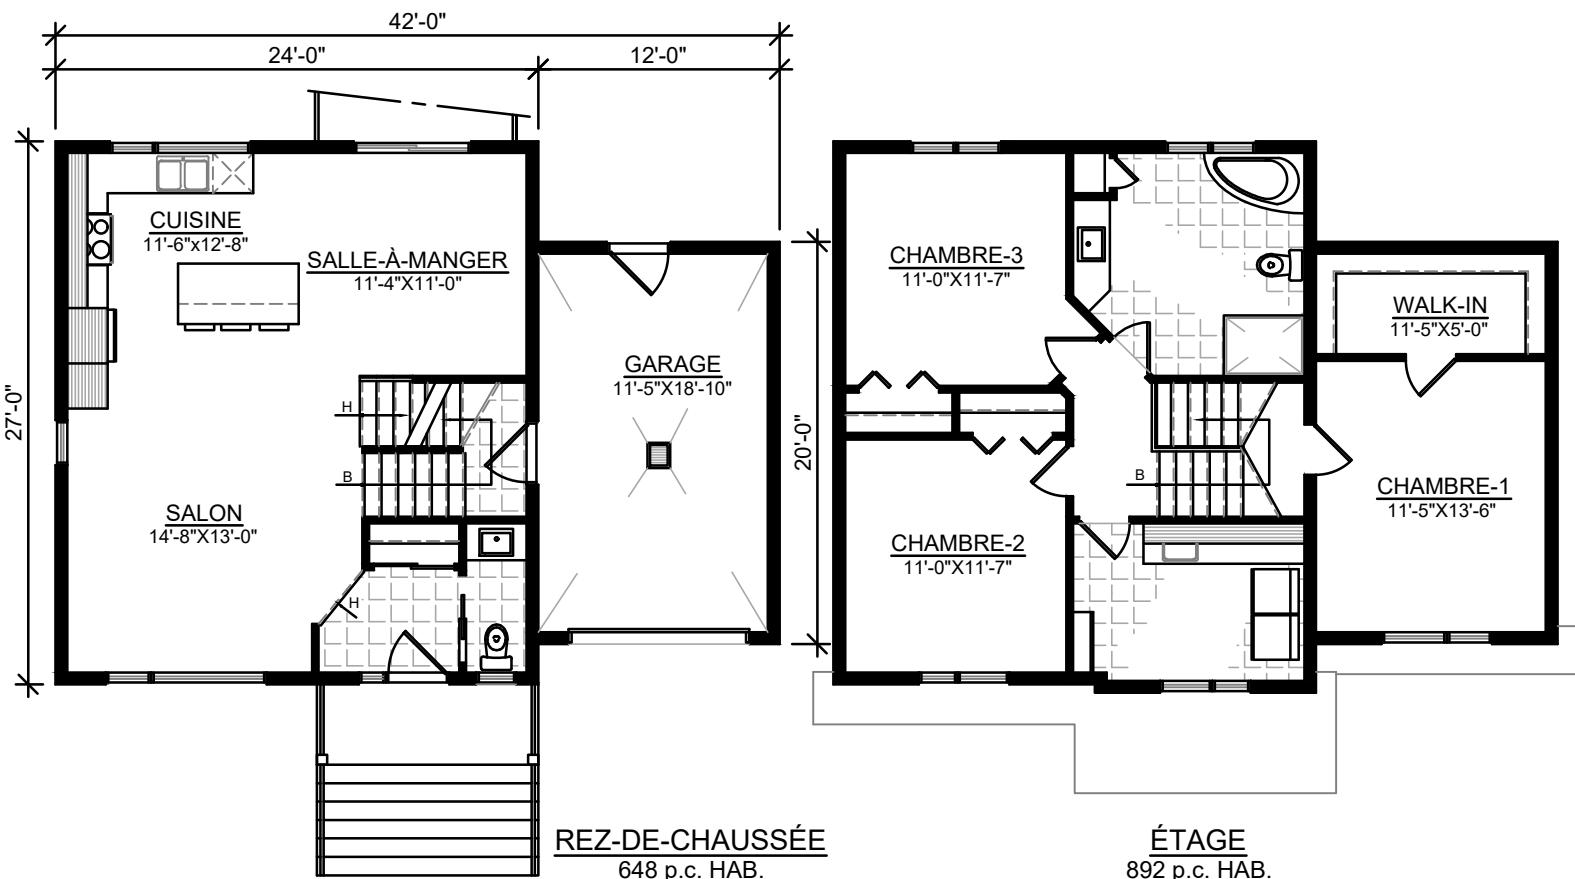

BARDEAUX : NOIR 2 TONS  
REVÊTEMENT FAÇADE: ST-LAURENT PLANCHES ET BAGUETTES  
BLANC ET HORIZONTAL BLANC. CÔTÉS EN VINYLE BLANC.  
CORNICHES : NOIR  
PORTES ET FEN. : NOIR

1540 p.c. HABITABLES

Danielle Poitras / no.2313